MIC|MIC_MN-ETRU_UO1|28/01/2025|0000266-A - A09

ROMA CAPITALE

MUSEO NAZIONALE ETRUSCO DI VILLA GIULIA

Piazzale di Villa Giulia, 9 – 00196 Roma

Committente

Ministero della Cultura–Museo Nazionale Etrusco di Villa Giulia
Piazzale di Villa Giulia, 9 – 00196 Roma

Tavola
ES–02

IMPIANTO ELETTRICO

Foglio

Schema a blocchi
apparati audio/video

Tempio di Alatri

Scala
–

Data
19/08/2024

Fase di progetto
ESECUTIVO

AGGIORNAMENTI

Rev. 1 – 15/11/2024
Rev. 2 – 13/12/2024
Rev. 3 – 28/01/2025

Il Progettista

Ing. Mauro Tramontozzi

TRAMONTOZZI MAURO
Ordine degli Ingegneri
della Provincia di Roma
Ingegnere
28.01.2025 13:55:35
GMT+02:00

Ing. Mauro Tramontozzi – Piazzale dei Caduti della Montagnola, 72 – 00142 Roma
Tel: 06/5409681 Cell: 335/6528221 e-mail: mauro@studio-ingtramontozzi.it

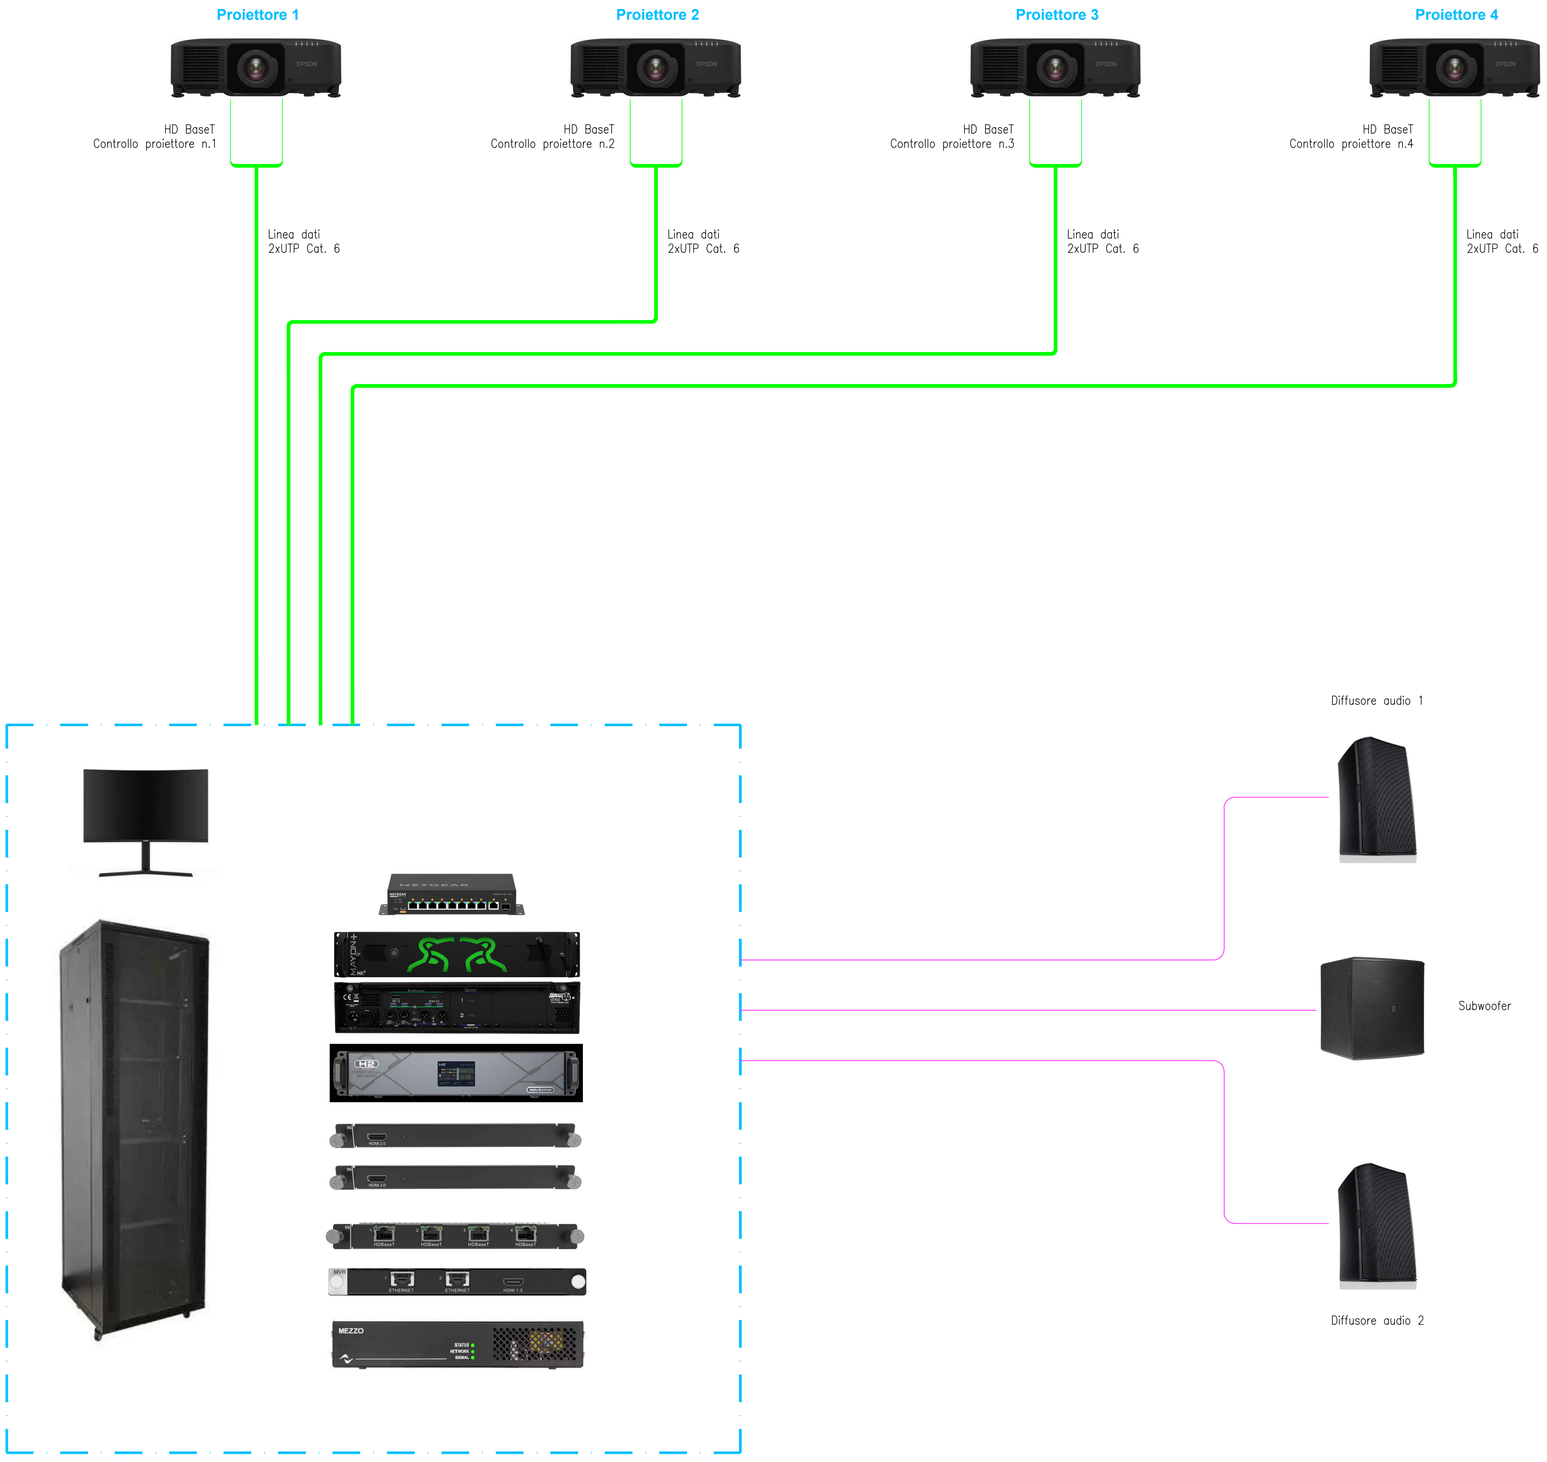

Linea dati
UTP Cat. 6

Linea audio di potenza
CLS240–CCA 2x4

NOTE IMPIANTI MULTIMEDIALI

LE APPARECCHIATURE IN TAVOLA HANNO LA FUNZIONE DI RAPPRESENTARE LE DOTAZIONI IMPIANTISTICHE NECESSARIE E LA TIPOLOGIA DI CONNESSIONE TRA LE STESSE.

LE MARCHE INDICATE NELLE IMMAGINI, UNITAMENTE A QUANTO DESCRITTO NELLE RELAZIONI TECNICHE E NELLA SEZIONE ECONOMICA DEL PROGETTO, HANNO LA SOLA FUNZIONE DI DEFINIRE UNA CLASSE DI PRESTAZIONE RICHIESTA E DEVONO INTENDERSI COME ESEMPIO DI CIO' CHE CI SI ASPETTA IN FASE REALIZZATIVA.

L'IMPRESA APPALTATRICE PUO' PROPORRE PRODOTTI DI ALTRE MARCHE PURCHE' CON CARATTERISTICHE SIMILARI.